**SOGEFRA**
Sud-Ouest

GEOMETRES-EXPERTS - BUREAU D'ETUDES VRD

12, rue du Collège
32200 GIMONT
Tél : 05 62 60 07 31 - Fax : 05 62 60 10 13
E-mail : contact32@sogefra.com - www.sogefra.com


| Ind | Date | Modifications | Etabli | Verifié | Approuvé |
|---|---|---|---|---|---|
| 0 | 03-11-2016 | EDITION DU DOCUMENT | JC | FM | CDG |

# DEPARTEMENT DU GERS

## Commune de MONFERRAN-SAVES

Réfection d'une ruelle

Parcelle Section AA n° 70

Domaine Public

| NATURE DES TRAVAUX | Projet de Division |
|---|---|
| DATE | 25 Octobre 2016 |

ECHELLE : 1/200

| DOSSIER | FICHIER | IND |
|---|---|---|
| 2016-201 | 2016-512-DIVISION-IND0.DWG | A |


SOGEFRA S.A.R.L. au capital de 50 000 Euros - Ordre des Géomètres-Experts n° 20704
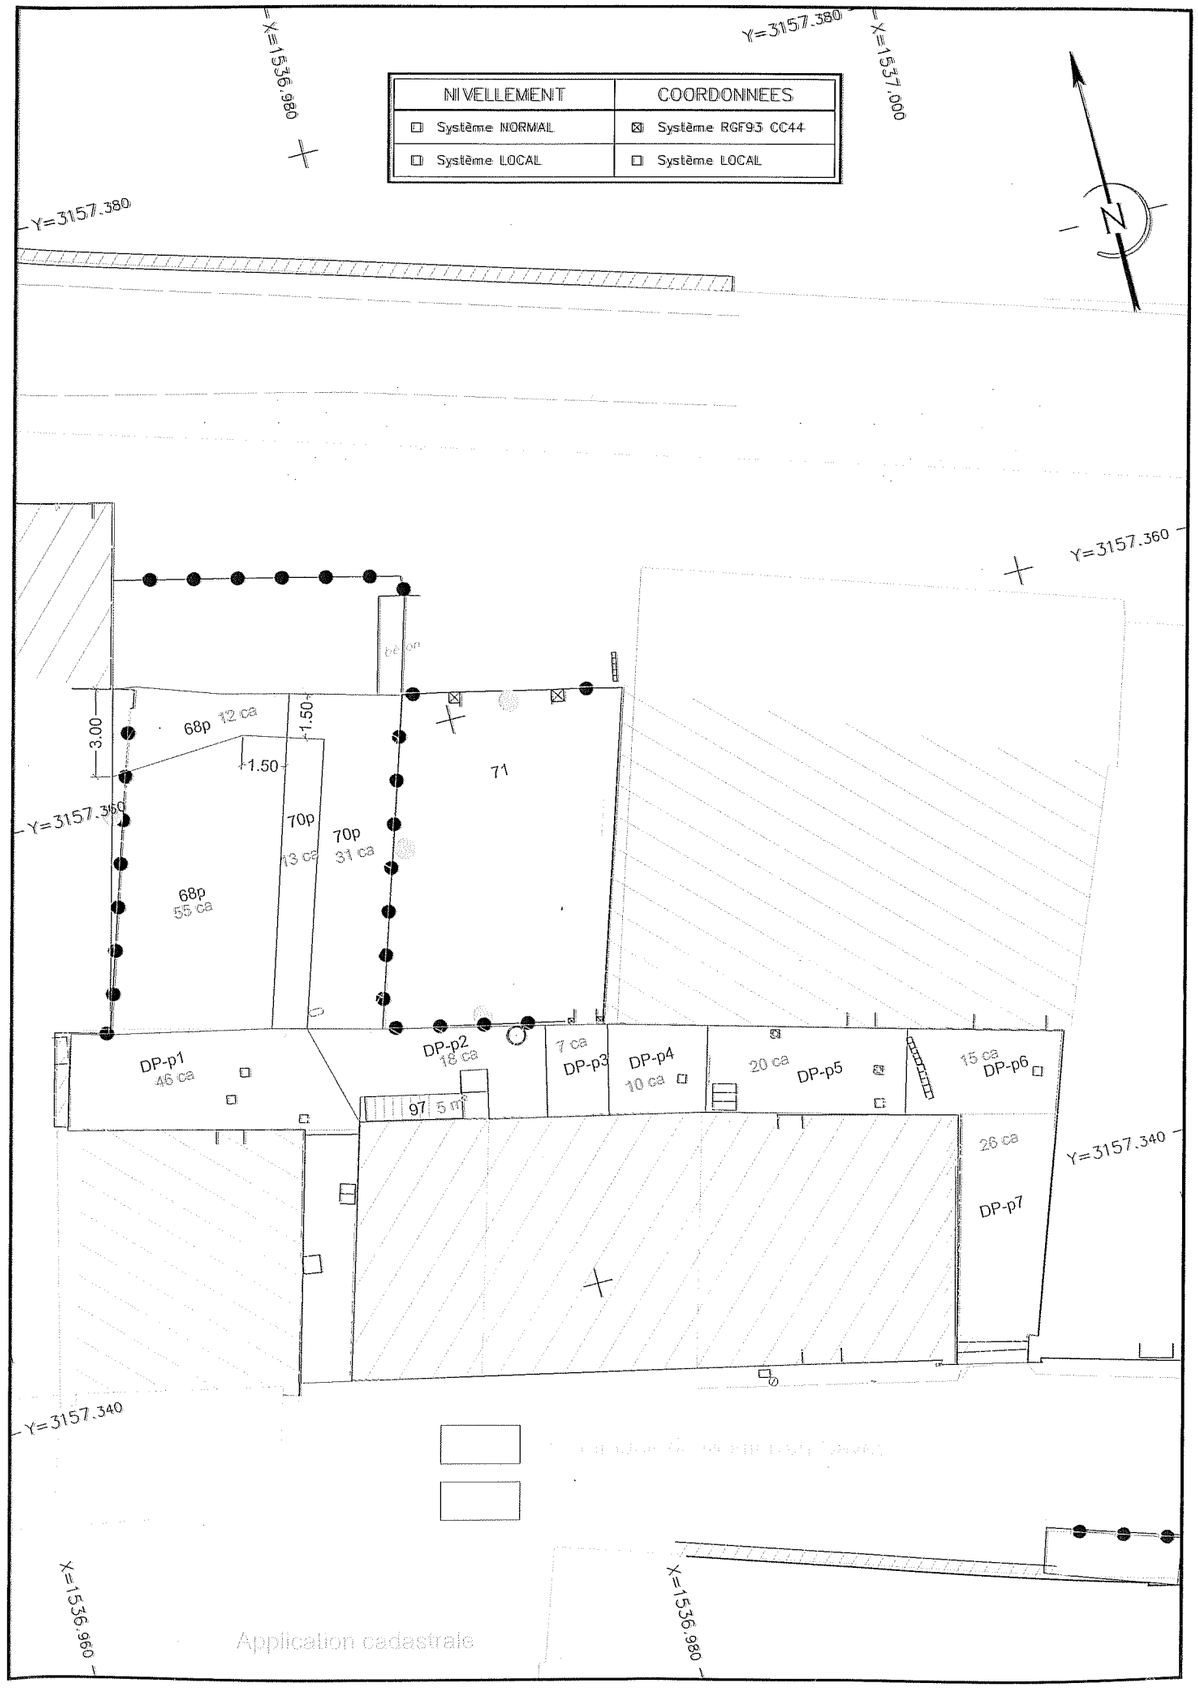
Siège social : 13 rue de la Fontaine 77700 SERRIS (Agence Ile de France)
Bureaux secondaires : Bâtiment 620 - Porte A - Rue Georges Clémenceau - Z.I. Aéroportuaire - 36130 DEOLS (Agence Centre)
12, rue du Collège - 32200 GIMONT (Agence Sud-Ouest)